




**CENTRO DE CONGRESOS  
PLANTA O  
CONGRESS CENTRE  
GROUND FLOOR**

Sala VIP / Vip Room

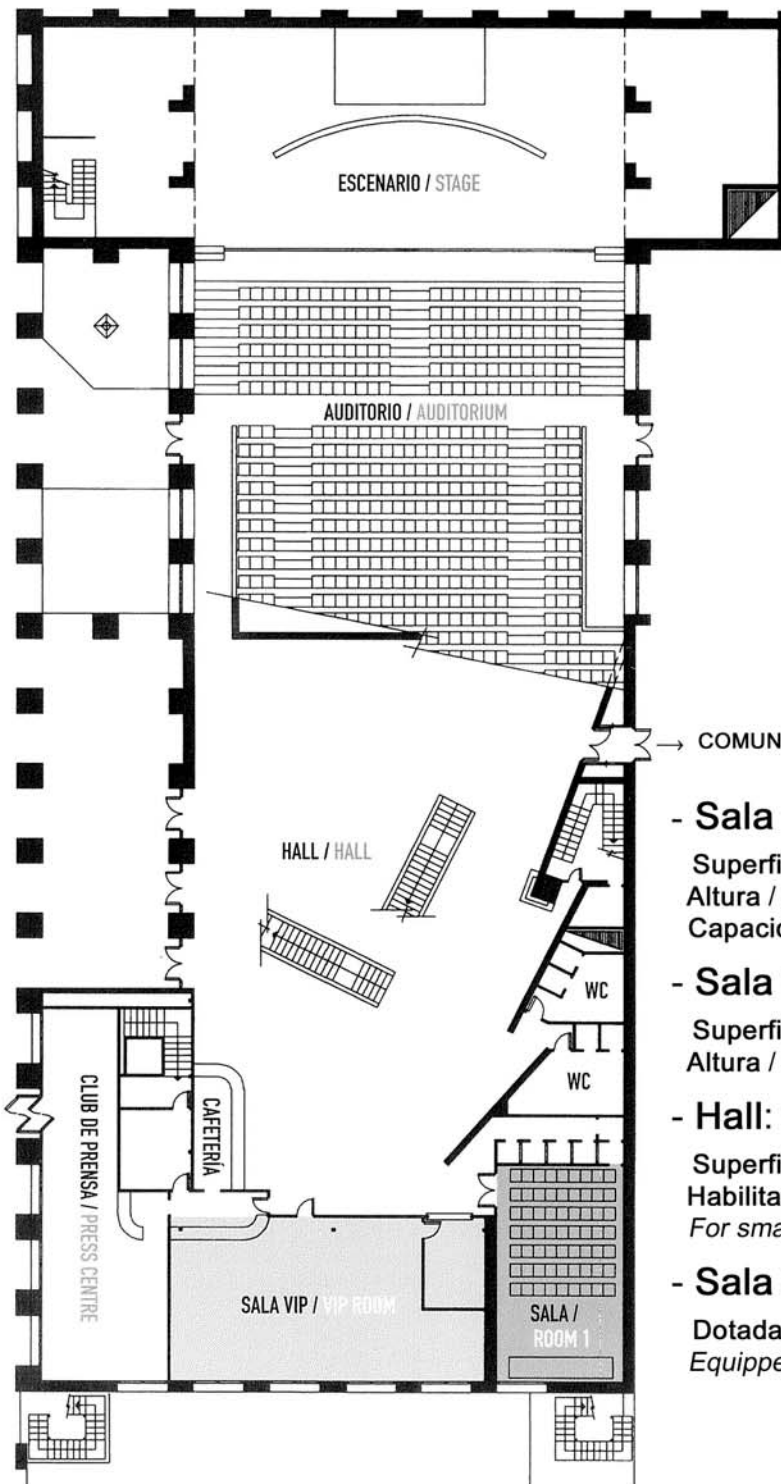

→ COMUNICACION CON PABELLON 7 / HALL 7 ACCESS

- **Sala 1: Room 1:**  
Superficie / Surface: 62 m<sup>2</sup> / sqm  
Altura / Height: 3,15 m.  
Capacidad / Capacity: 50 personas / people
- **Sala VIP: Vip Room:**  
Superficie / Surface: 98 m<sup>2</sup> / sqm  
Altura / Height: 3,15 m.
- **Hall: Hall:**  
Superficie / Surface: 440 m<sup>2</sup> / sqm  
Habilitado para pequeñas exposiciones  
For small exhibitions
- **Sala de prensa: Press Centre:**  
Dotada de los medio técnicos más avanzados  
Equipped with the latest technologies